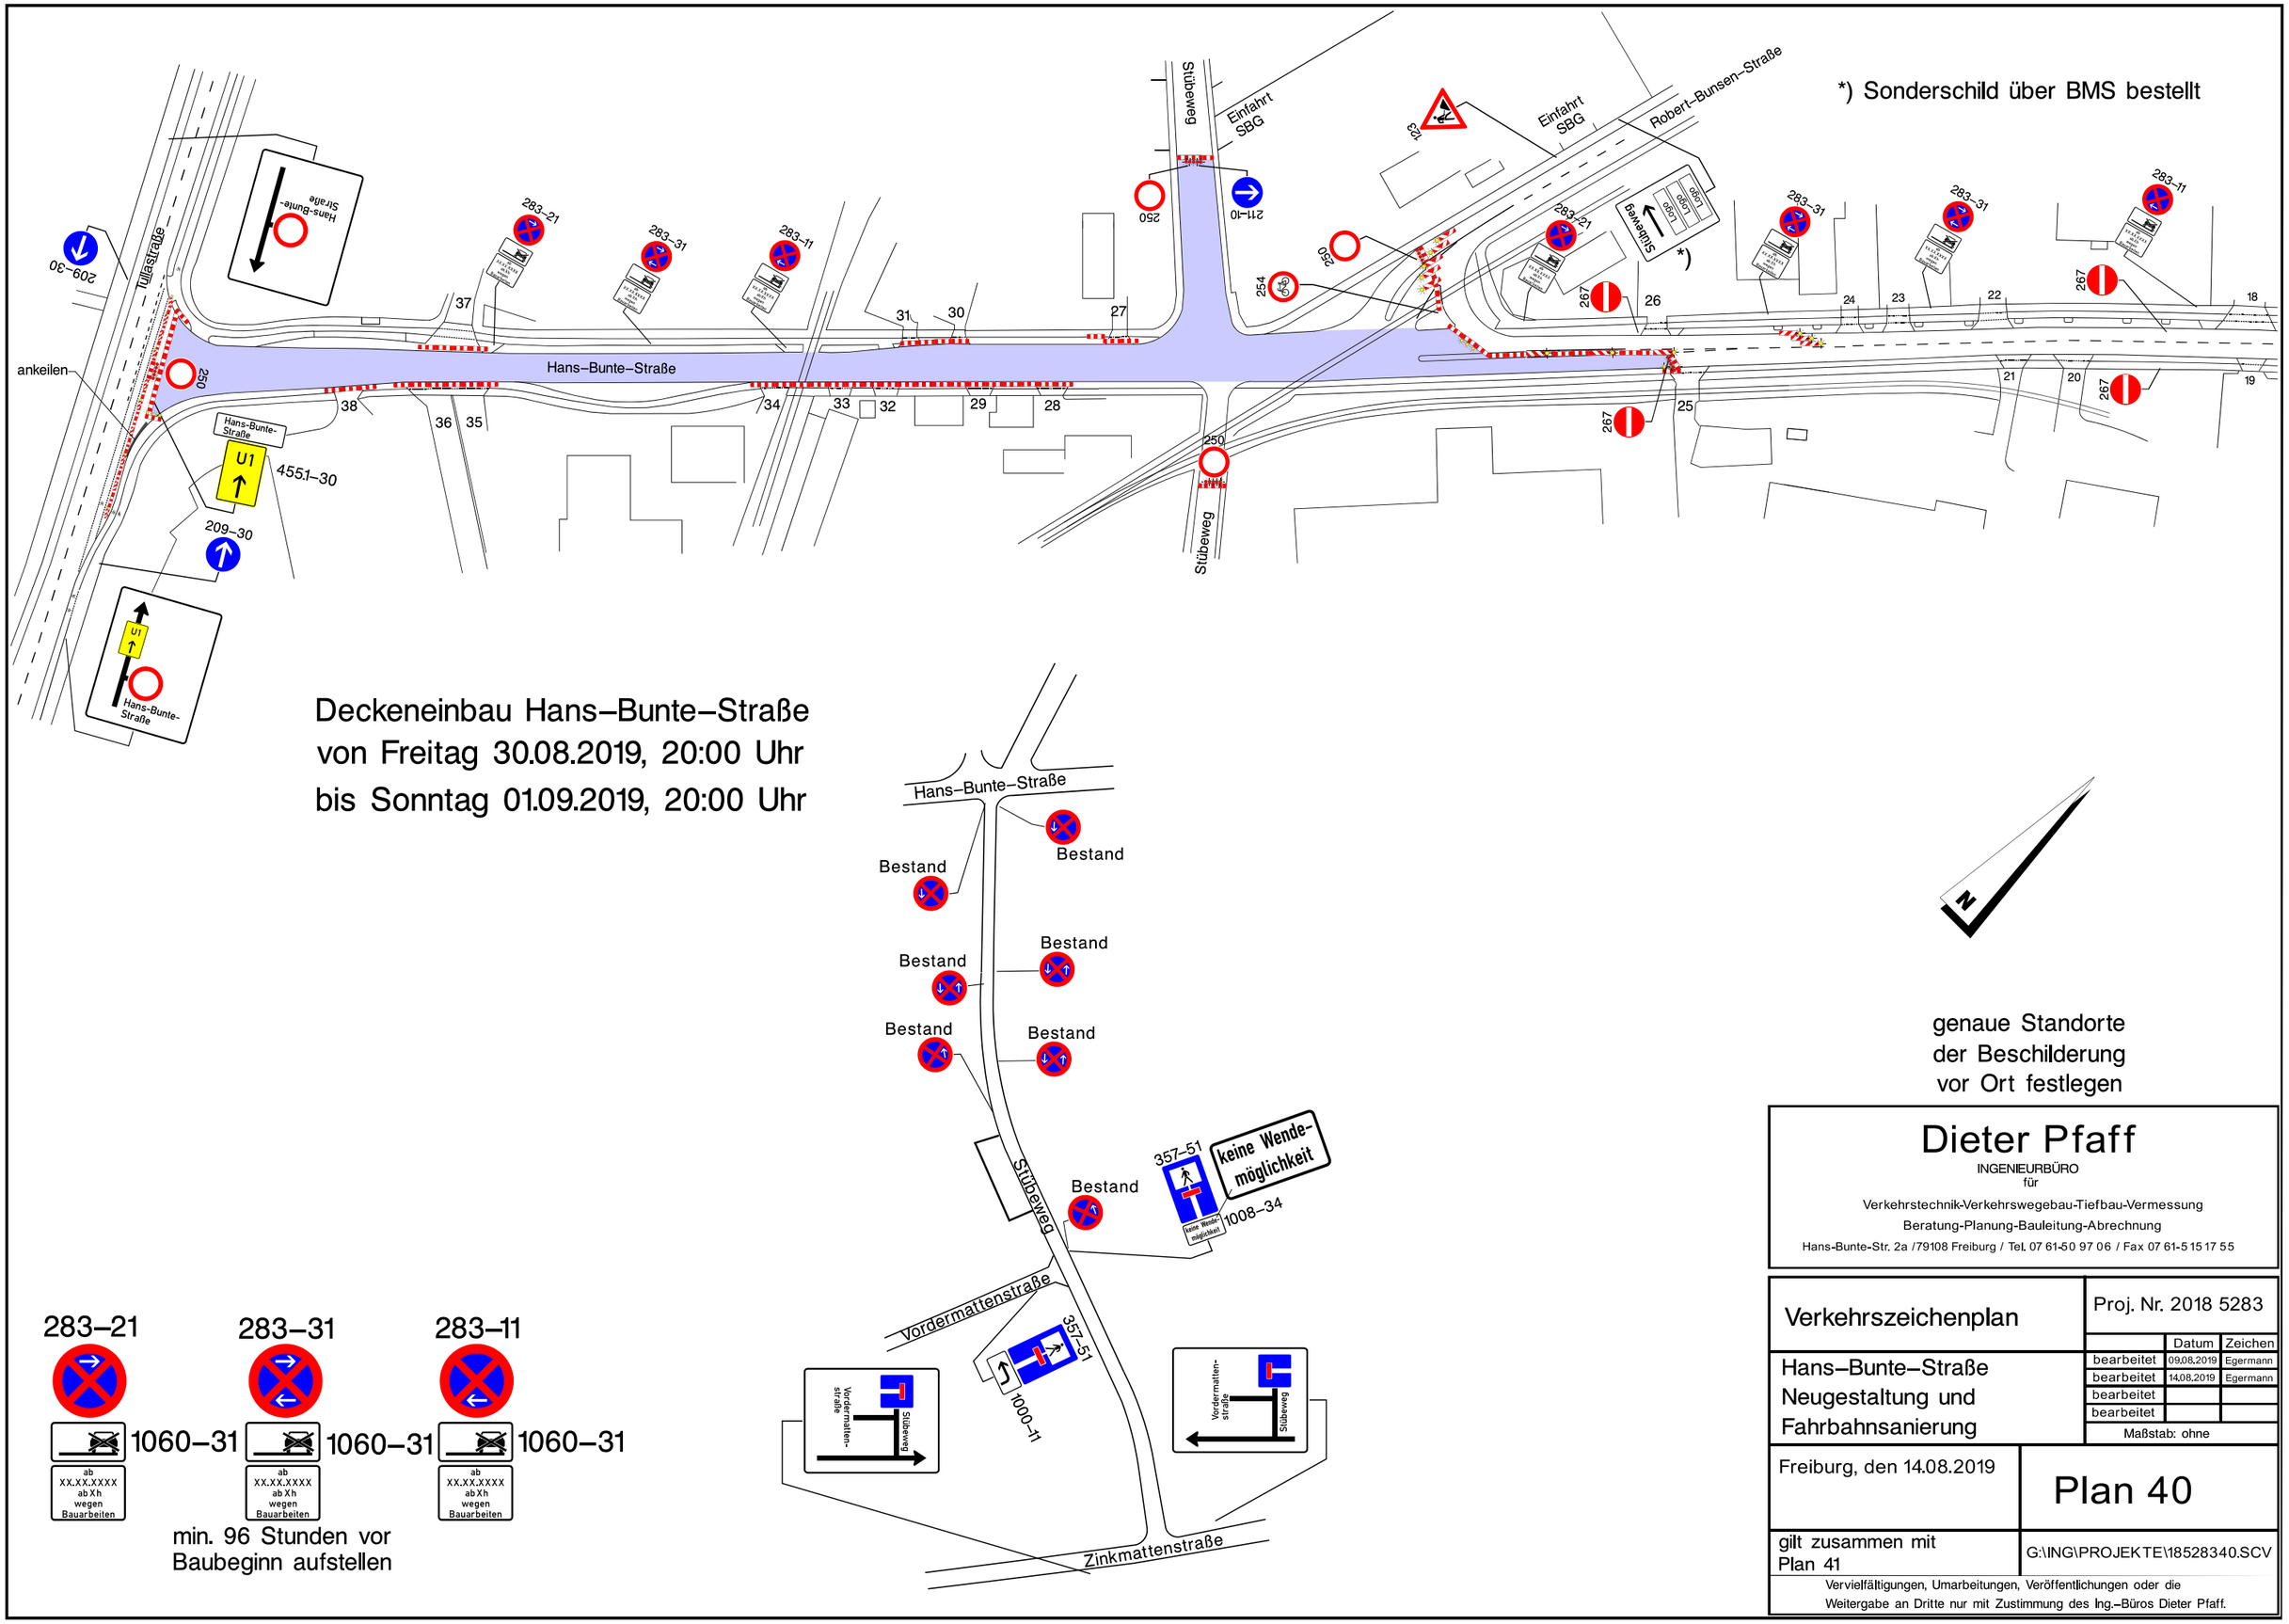


genaue Standorte
der Beschilderung
vor Ort festlegen

283–21 283–31 283–11

1060–31 1060–31 1060–31

ab XX.XX.XXXX ab Xh wegen Bauarbeiten

min. 96 Stunden vor
Baubeginn aufstellen


Dieter Pfaff
INGENIEURBÜRO
für
Verkehrstechnik-Verkehrswegebau-Tiefbau-Vermessung
Beratung-Planung-Bauleitung-Abrechnung
Hans-Bunte-Str. 2a /79108 Freiburg / Tel. 07 61-50 97 06 / Fax 07 61-5 15 17 55


| Verkehrszeichenplan | Proj. Nr. 2018 5283 | | |
|---|---|---|---|
| | | Datum | Zeichen |
| Hans–Bunte–Straße Neugestaltung und Fahrbahnsanierung | bearbeitet | 09.08.2019 | Egermann |
| | bearbeitet | 14.08.2019 | Egermann |
| | bearbeitet | | |
| | bearbeitet | | |
| | Maßstab: ohne | | |
| Freiburg, den 14.08.2019 | Plan 40 | | |
| gilt zusammen mit Plan 41 | G:\ING\PROJEKTE\18528340.SCV | | |


Vervielfältigungen, Umarbeitungen, Veröffentlichungen oder die Weitergabe an Dritte nur mit Zustimmung des Ing.–Büros Dieter Pfaff.