BA 4 und BA 5

Beschilderung siehe
Plan 27, BA–A–B–C

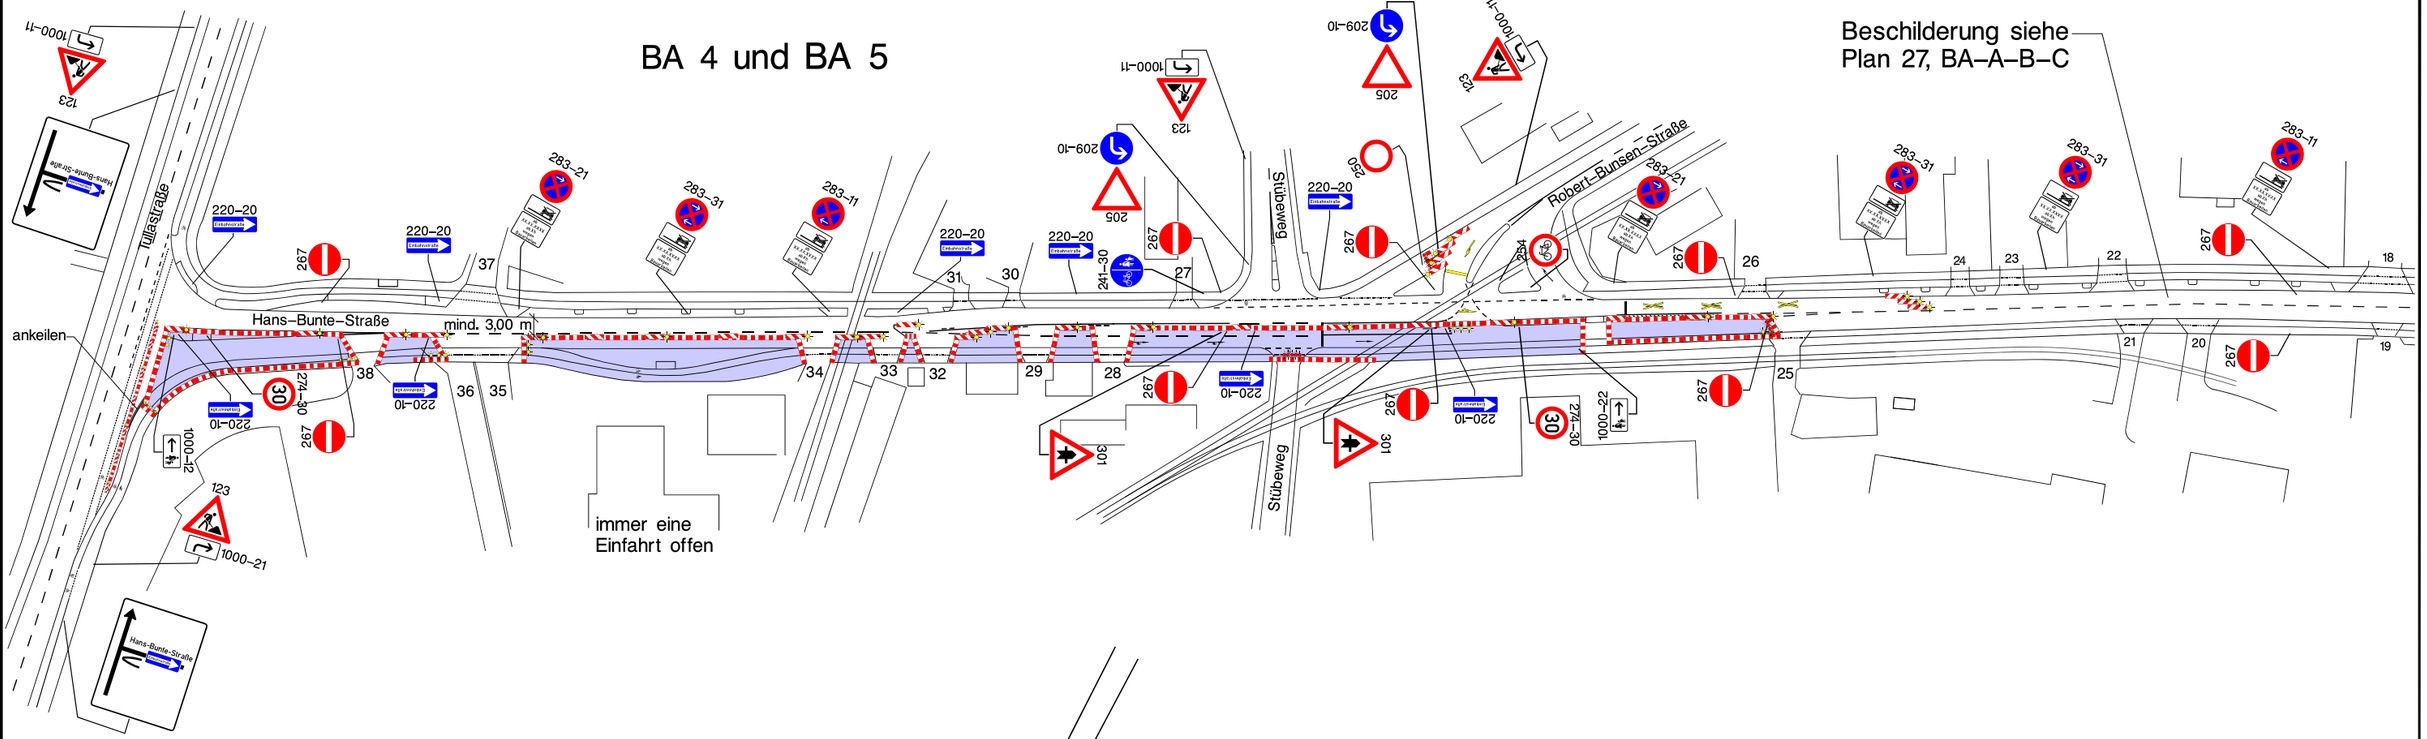

283–21 283–31 283–11

1060–31 1060–31 1060–31

ab XX.XX.XXXX ab X h wegen Bauarbeiten

min. 96 Stunden vor Baubeginn aufstellen

genaue Standorte der Beschilderung vor Ort festlegen

Dieter Pfaff
INGENIEURBÜRO
für
Verkehrstechnik-Verkehrswegebau-Tiefbau-Vermessung
Beratung-Planung-Bauleitung-Abrechnung
Hans-Bunte-Str. 2a /79108 Freiburg / Tel. 07 61-50 97 06 / Fax 07 61-5 15 17 55

Verkehrszeichenplan	Proj. Nr. 2018 5283		
		Datum	Zeichen
Hans–Bunte–Straße Neugestaltung und Fahrbahnsanierung	bearbeitet	06.11.2018	Egermann
	bearbeitet	17.05.2019	Egermann
	bearbeitet	20.05.2019	Egermann
	bearbeitet		
	Maßstab: ohne		
Freiburg, den 20.05.2019	Plan 26		
gilt zusammen mit Plan 27 und 28	G:\ING\PROJEKTE\18528326.SCV		

Vervielfältigungen, Umarbeitungen, Veröffentlichungen oder die Weitergabe an Dritte nur mit Zustimmung des Ing.–Büros Dieter Pfaff.