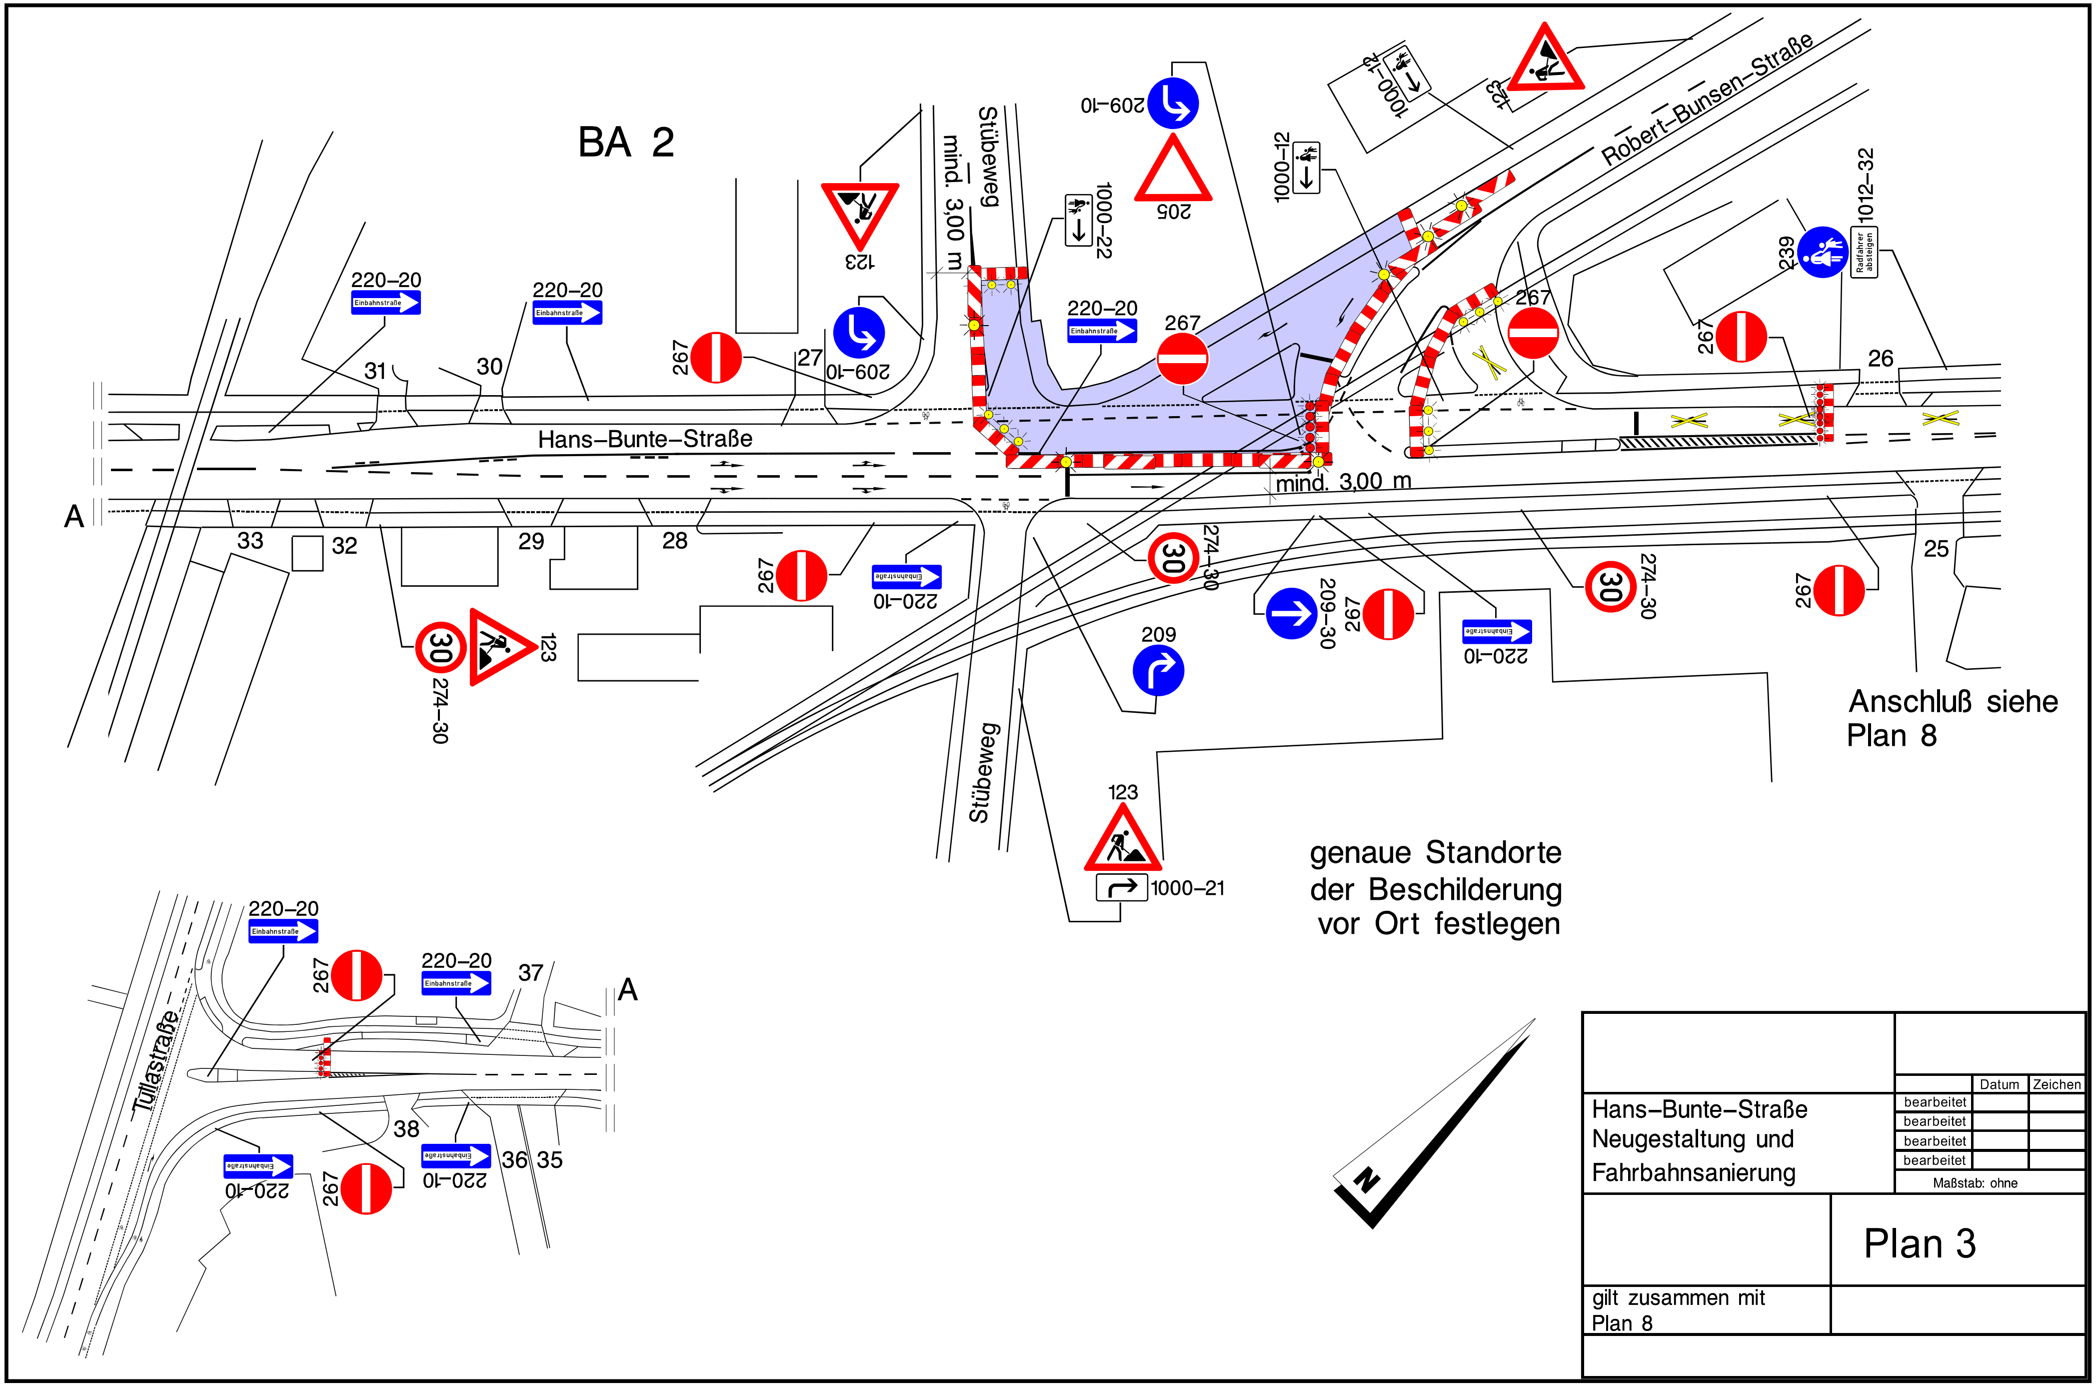

BA 2
Hans–Bunte–Straße
Robert–Bunsen–Straße
Stübeweg
Tullastraße
mind. 3,00 m
mind. 3,00 m
220–20
Einbahnstraße
220–10
209–10
209–30
209
205
267
123
274–30
239
1000–12
1000–22
1000–21
1012–32
Radfahrer absteigen
A
A
25
26
27
28
29
30
31
32
33
35
36
37
38
Anschluß siehe Plan 8
genaue Standorte der Beschilderung vor Ort festlegen
N
Hans–Bunte–Straße Neugestaltung und Fahrbahnsanierung
Datum
Zeichen
bearbeitet
bearbeitet
bearbeitet
bearbeitet
Maßstab: ohne
Plan 3
gilt zusammen mit Plan 8