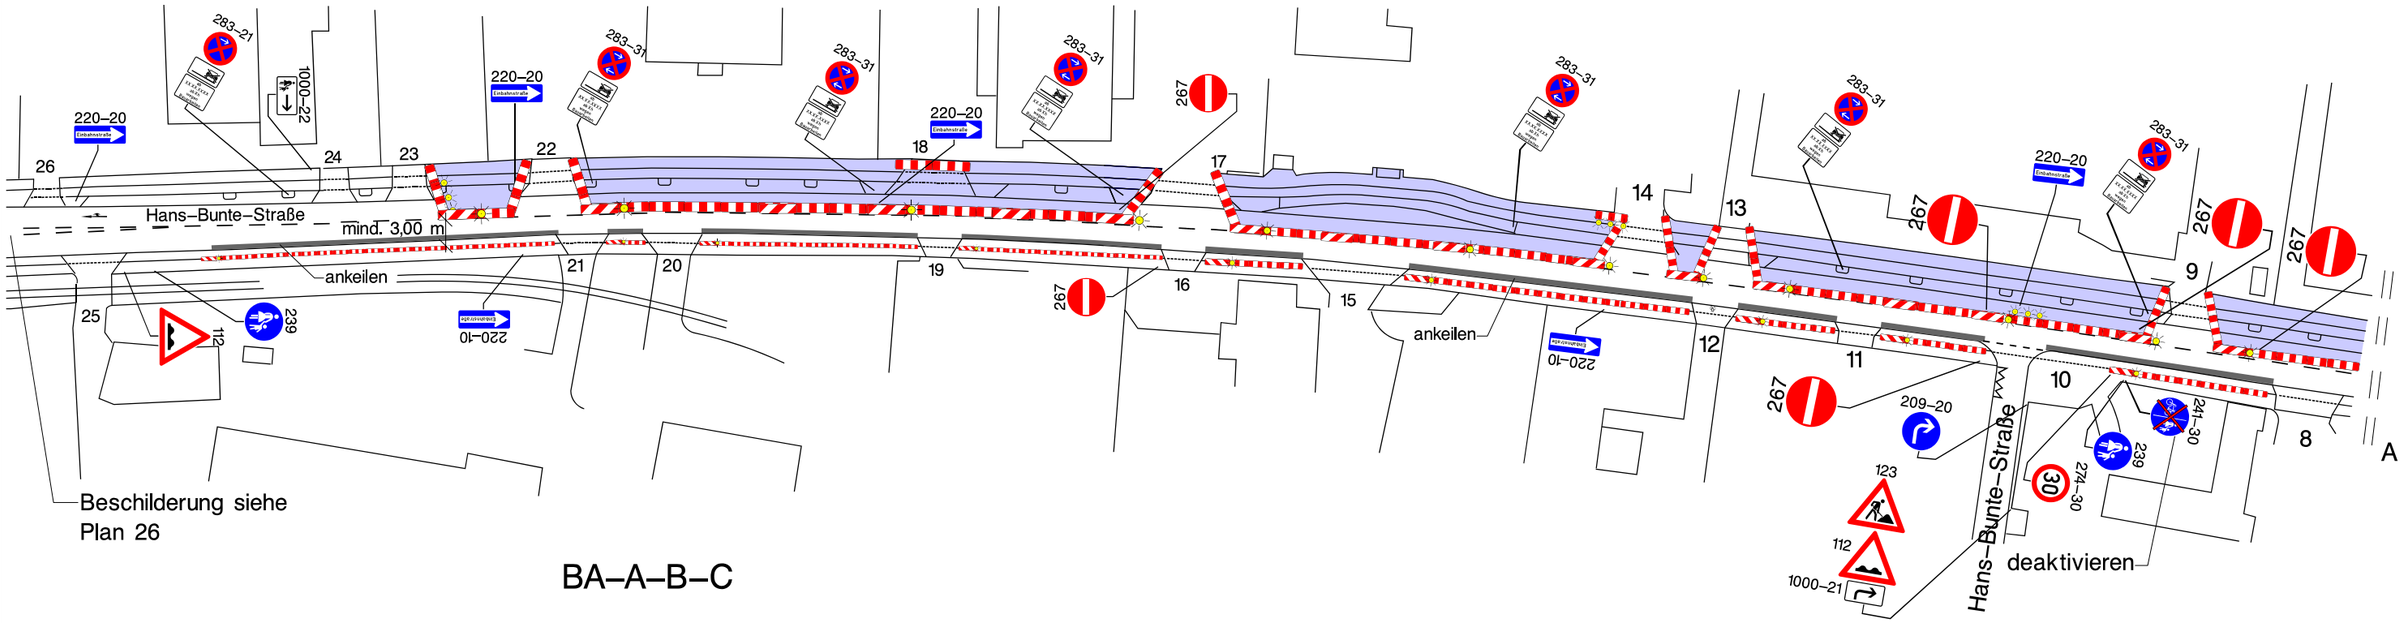

Dieter Pfaff
INGENIEURBÜRO
für
Verkehrstechnik-Verkehrswegebau-Tiefbau-Vermessung
Beratung-Planung-Bauleitung-Abrechnung
Hans-Bunte-Str. 2a /79108 Freiburg / Tel. 07 61-50 97 06 / Fax 07 61-5 15 17 55

Verkehrszeichenplan	Proj. Nr. 2019 5283		
		Datum	Zeichen
Hans–Bunte–Straße Neugestaltung und Fahrbahnsanierung	bearbeitet	08.11.2018	Egermann
	bearbeitet	30.01.2019	Egermann
	bearbeitet	17.05.2019	Egermann
	bearbeitet		
	Maßstab: ohne		
Freiburg, den 17.05.2019	Plan 27		
gilt zusammen mit Plan 26 und 28	G:\ING\PROJEKTE\19528327.SCV		

Vervielfältigungen, Umarbeitungen, Veröffentlichungen oder die
Weitergabe an Dritte nur mit Zustimmung des Ing.–Büros Dieter Pfaff.